



# Plan piętra

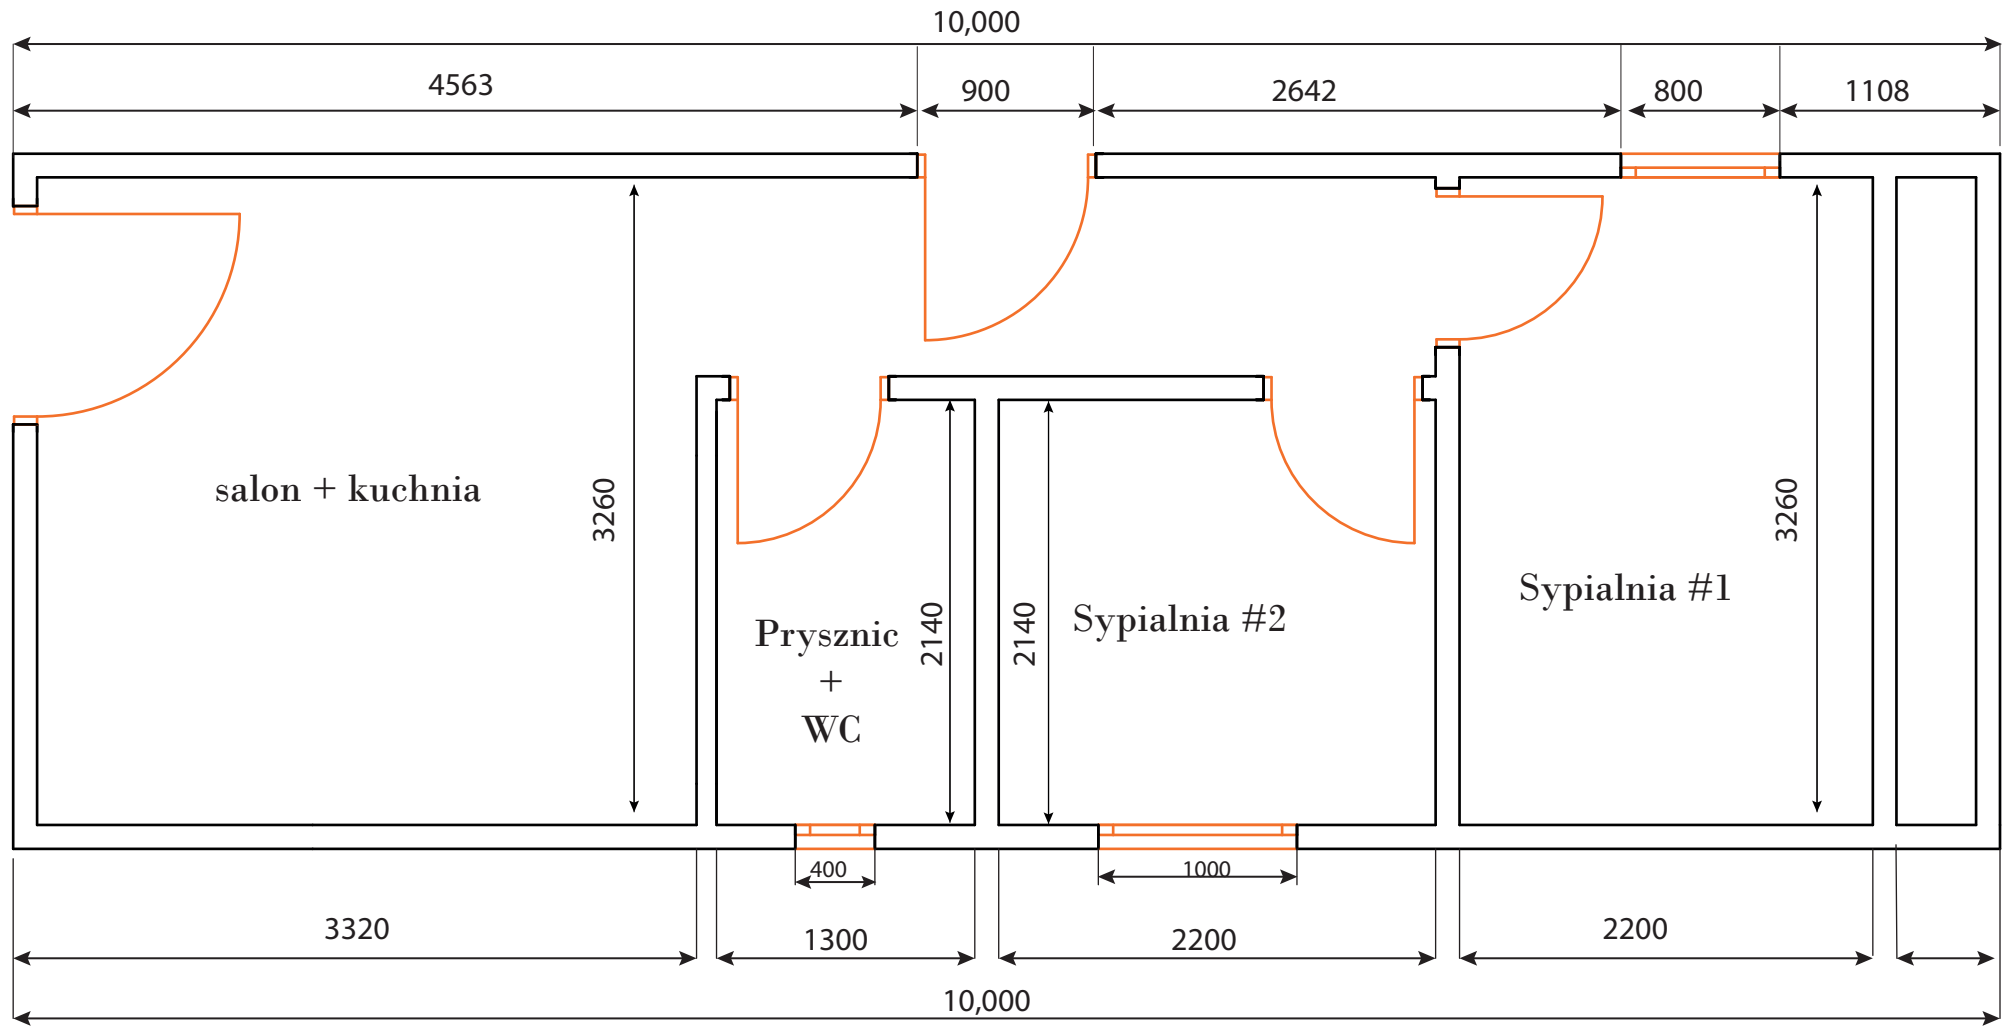



KATOWA:							
PROJEKTOWAŁ	IMIE I NAZWISKO	PODPIS	DATA	UWAGI:		TYTUŁ:	
KREŚLIŁ							
SPRAWDZIŁ							
ZATWIERDZIŁ				MATERIAŁ:			
<b>Solstar Aqua Sp.z o.o</b> Nieżychowice 93 89-620 Chojnice				WAGA:			

A4

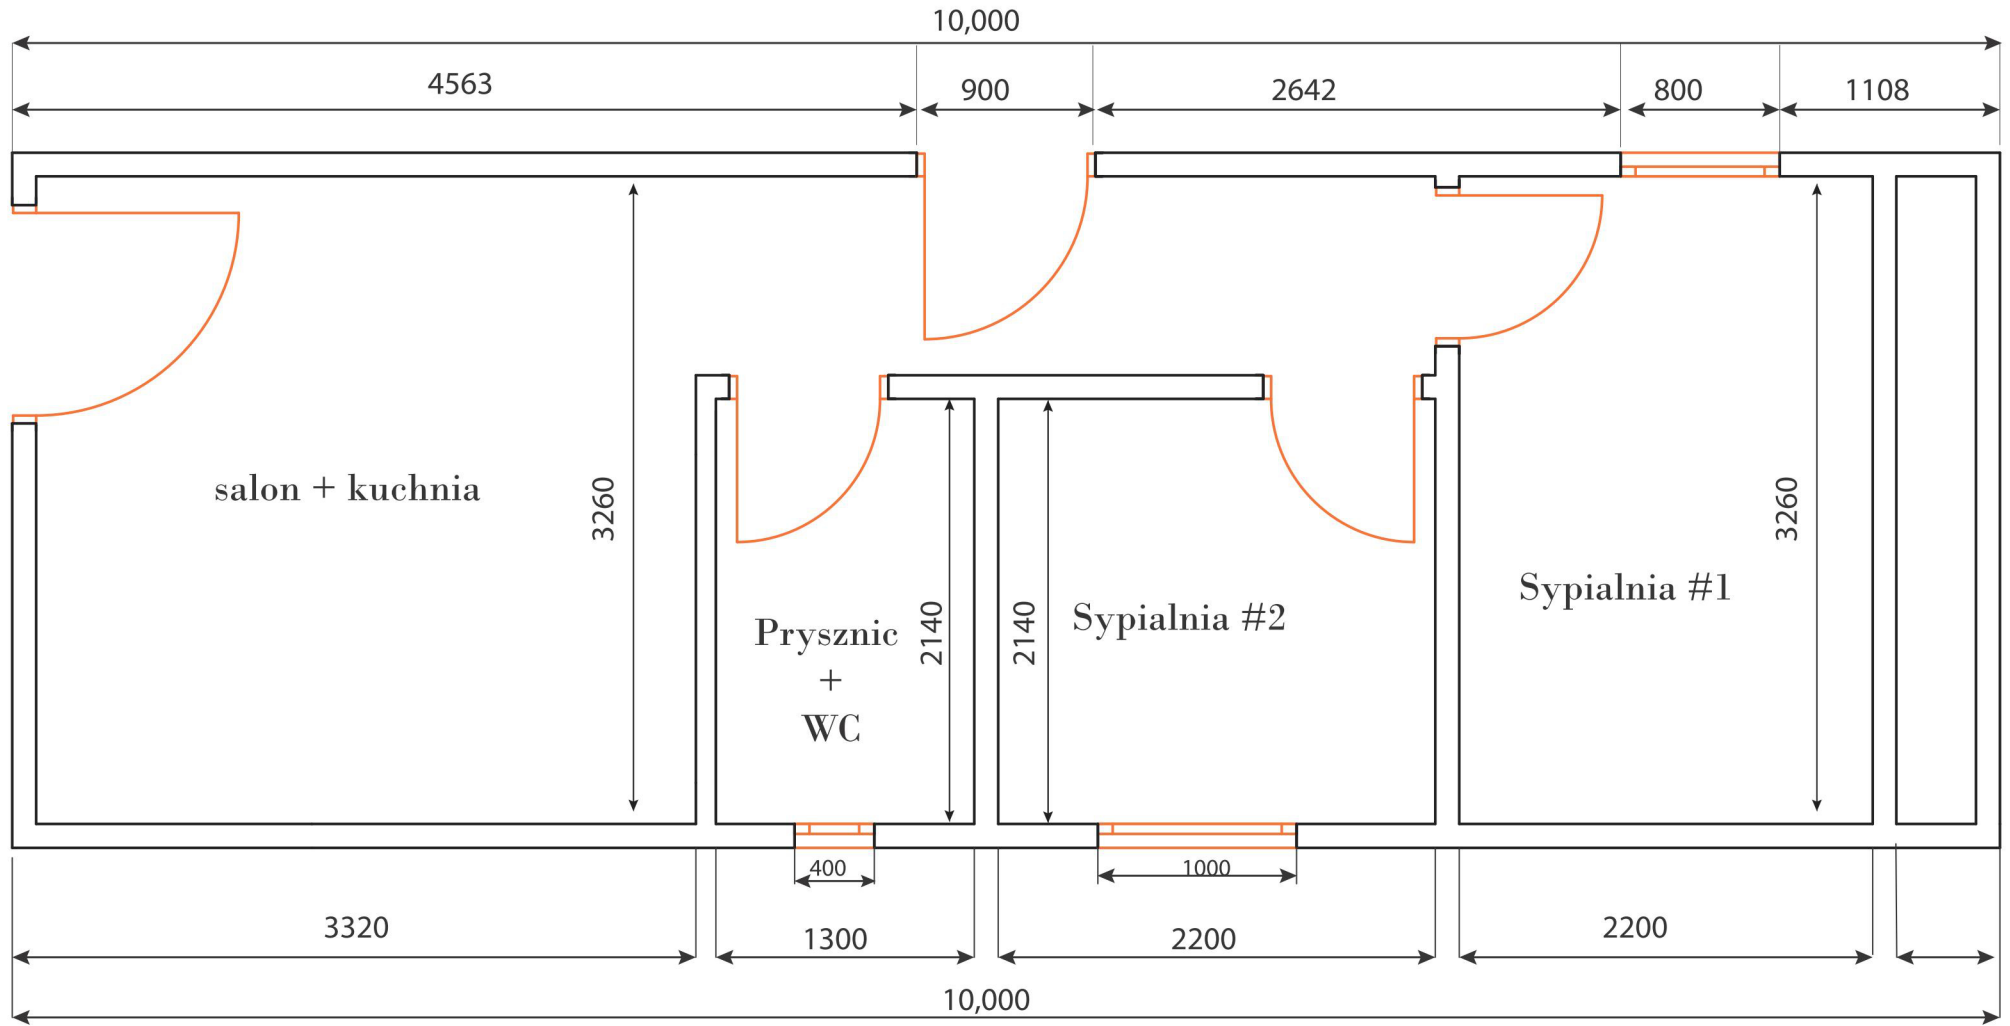
# Plan piętra




KATOWA:							
PROJEKTOWAŁ	IMIE I NAZWISKO	PODPIS	DATA	UWAGI:		TYTUŁ:	
KREŚLIŁ				 			
SPRAWDZIŁ							
ZATWIERDZIŁ				MATERIAŁ:			
<b>Solstar Aqua Sp.z o.o</b> Nieżychovice 93 89-620 Chojnice				WAGA:			

A4


# Podniesienie

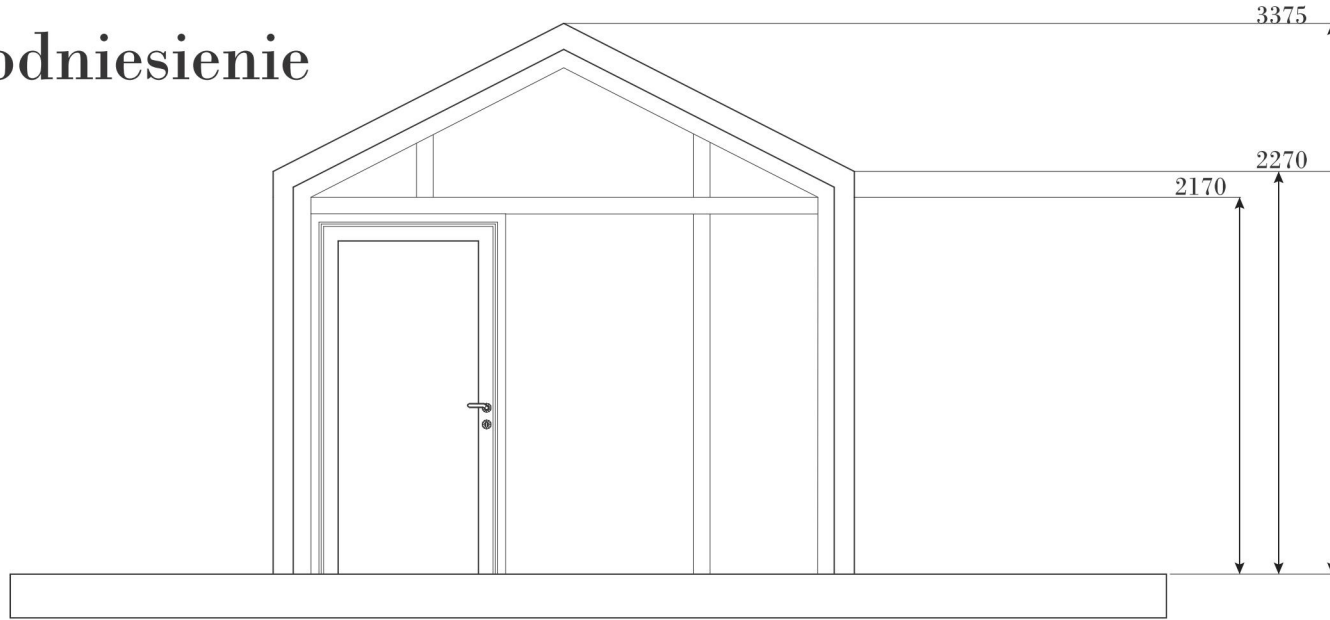

Elewacja południowa

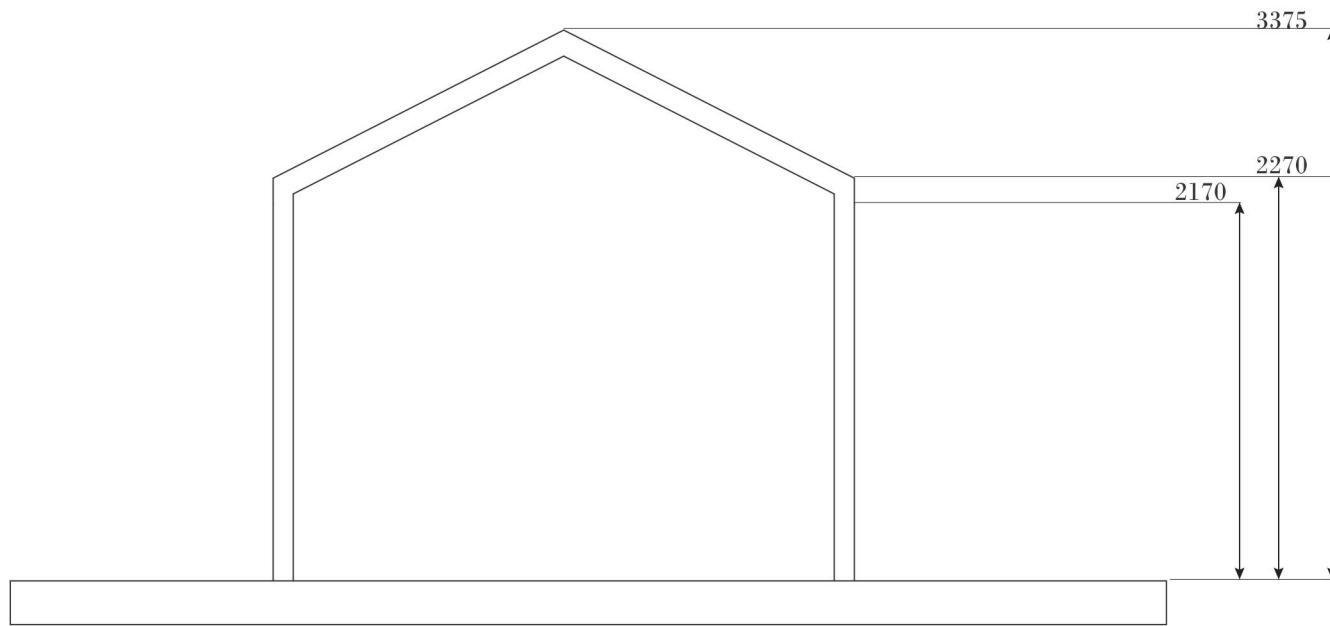

Elewacja północna

KĄTOWA:					
PROJEKTOWAŁ	IMIĘ I NAZWISKO	PODPIS	DATA	TYTUŁ:	
KREŚLIŁ				UWAGI: 	
SPRAWDZIŁ					
ZATWIERDZIŁ				MATERIAŁ:	
Solstar Aqua Sp.z o.o				A4	
Nieżychovice 93 89-620 Chojnice				WAGA:	

3D VIEW

